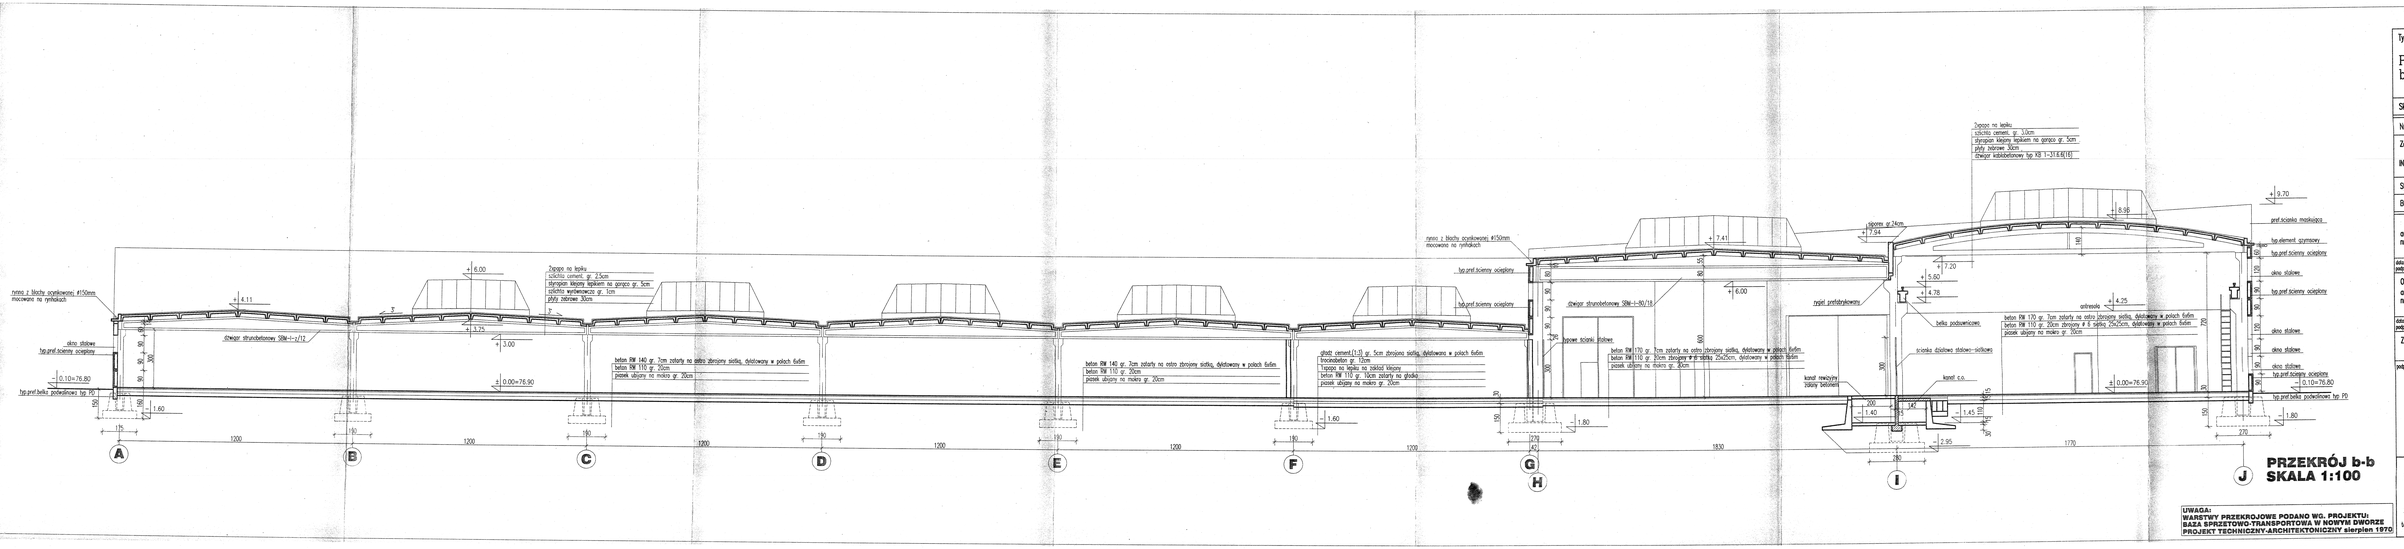

PRZEKRÓJ b-b
SKALA 1:100

UWAGA:
WARSTWY PRZEKROJOWE PODANO WG. PROJEKTU:
BAZA SPRZĘTOWO-TRANSPORTOWA W NOWYM DWORZE
PROJEKT TECHNICZNY-ARCHITEKTONICZNY sierpień 1970

Tytuł rysunku

PRZEKRÓJ
b – b

Skala 1:100	Nr rys. 6

Nr Umowy 1/4/90

Zadanie: Inwentaryzacje architektoniczno–budowlane

INWESTOR: PKNiG „ZŁUWEX"

Stadium inwentaryzacja

Branża ARCHITEKTURA

arch.T.SZYBIAK	arch.G.MARCISZEWSKA
nr uprawnień 353/83	nr uprawnień 335/83

data podpis

Opracował:
arch.PRZEMYSŁAW WILK
nr upr.

data podpis

Zmiany/Adaptacje

podpis data

PRACOWNIA PROJEKTOWA
SZYBIAK I MARCISZEWSKA S.C.
03-996 WARSZAWA
ul. Skaryszewska 12/26
tel. 810 40 45
00-048 Warszawa
ul.Freta 2/14 tel. 1127
tel. 654 08 45 fax 654 28 12
tel. 0 602 232 972 tel. 0 602 697 387