


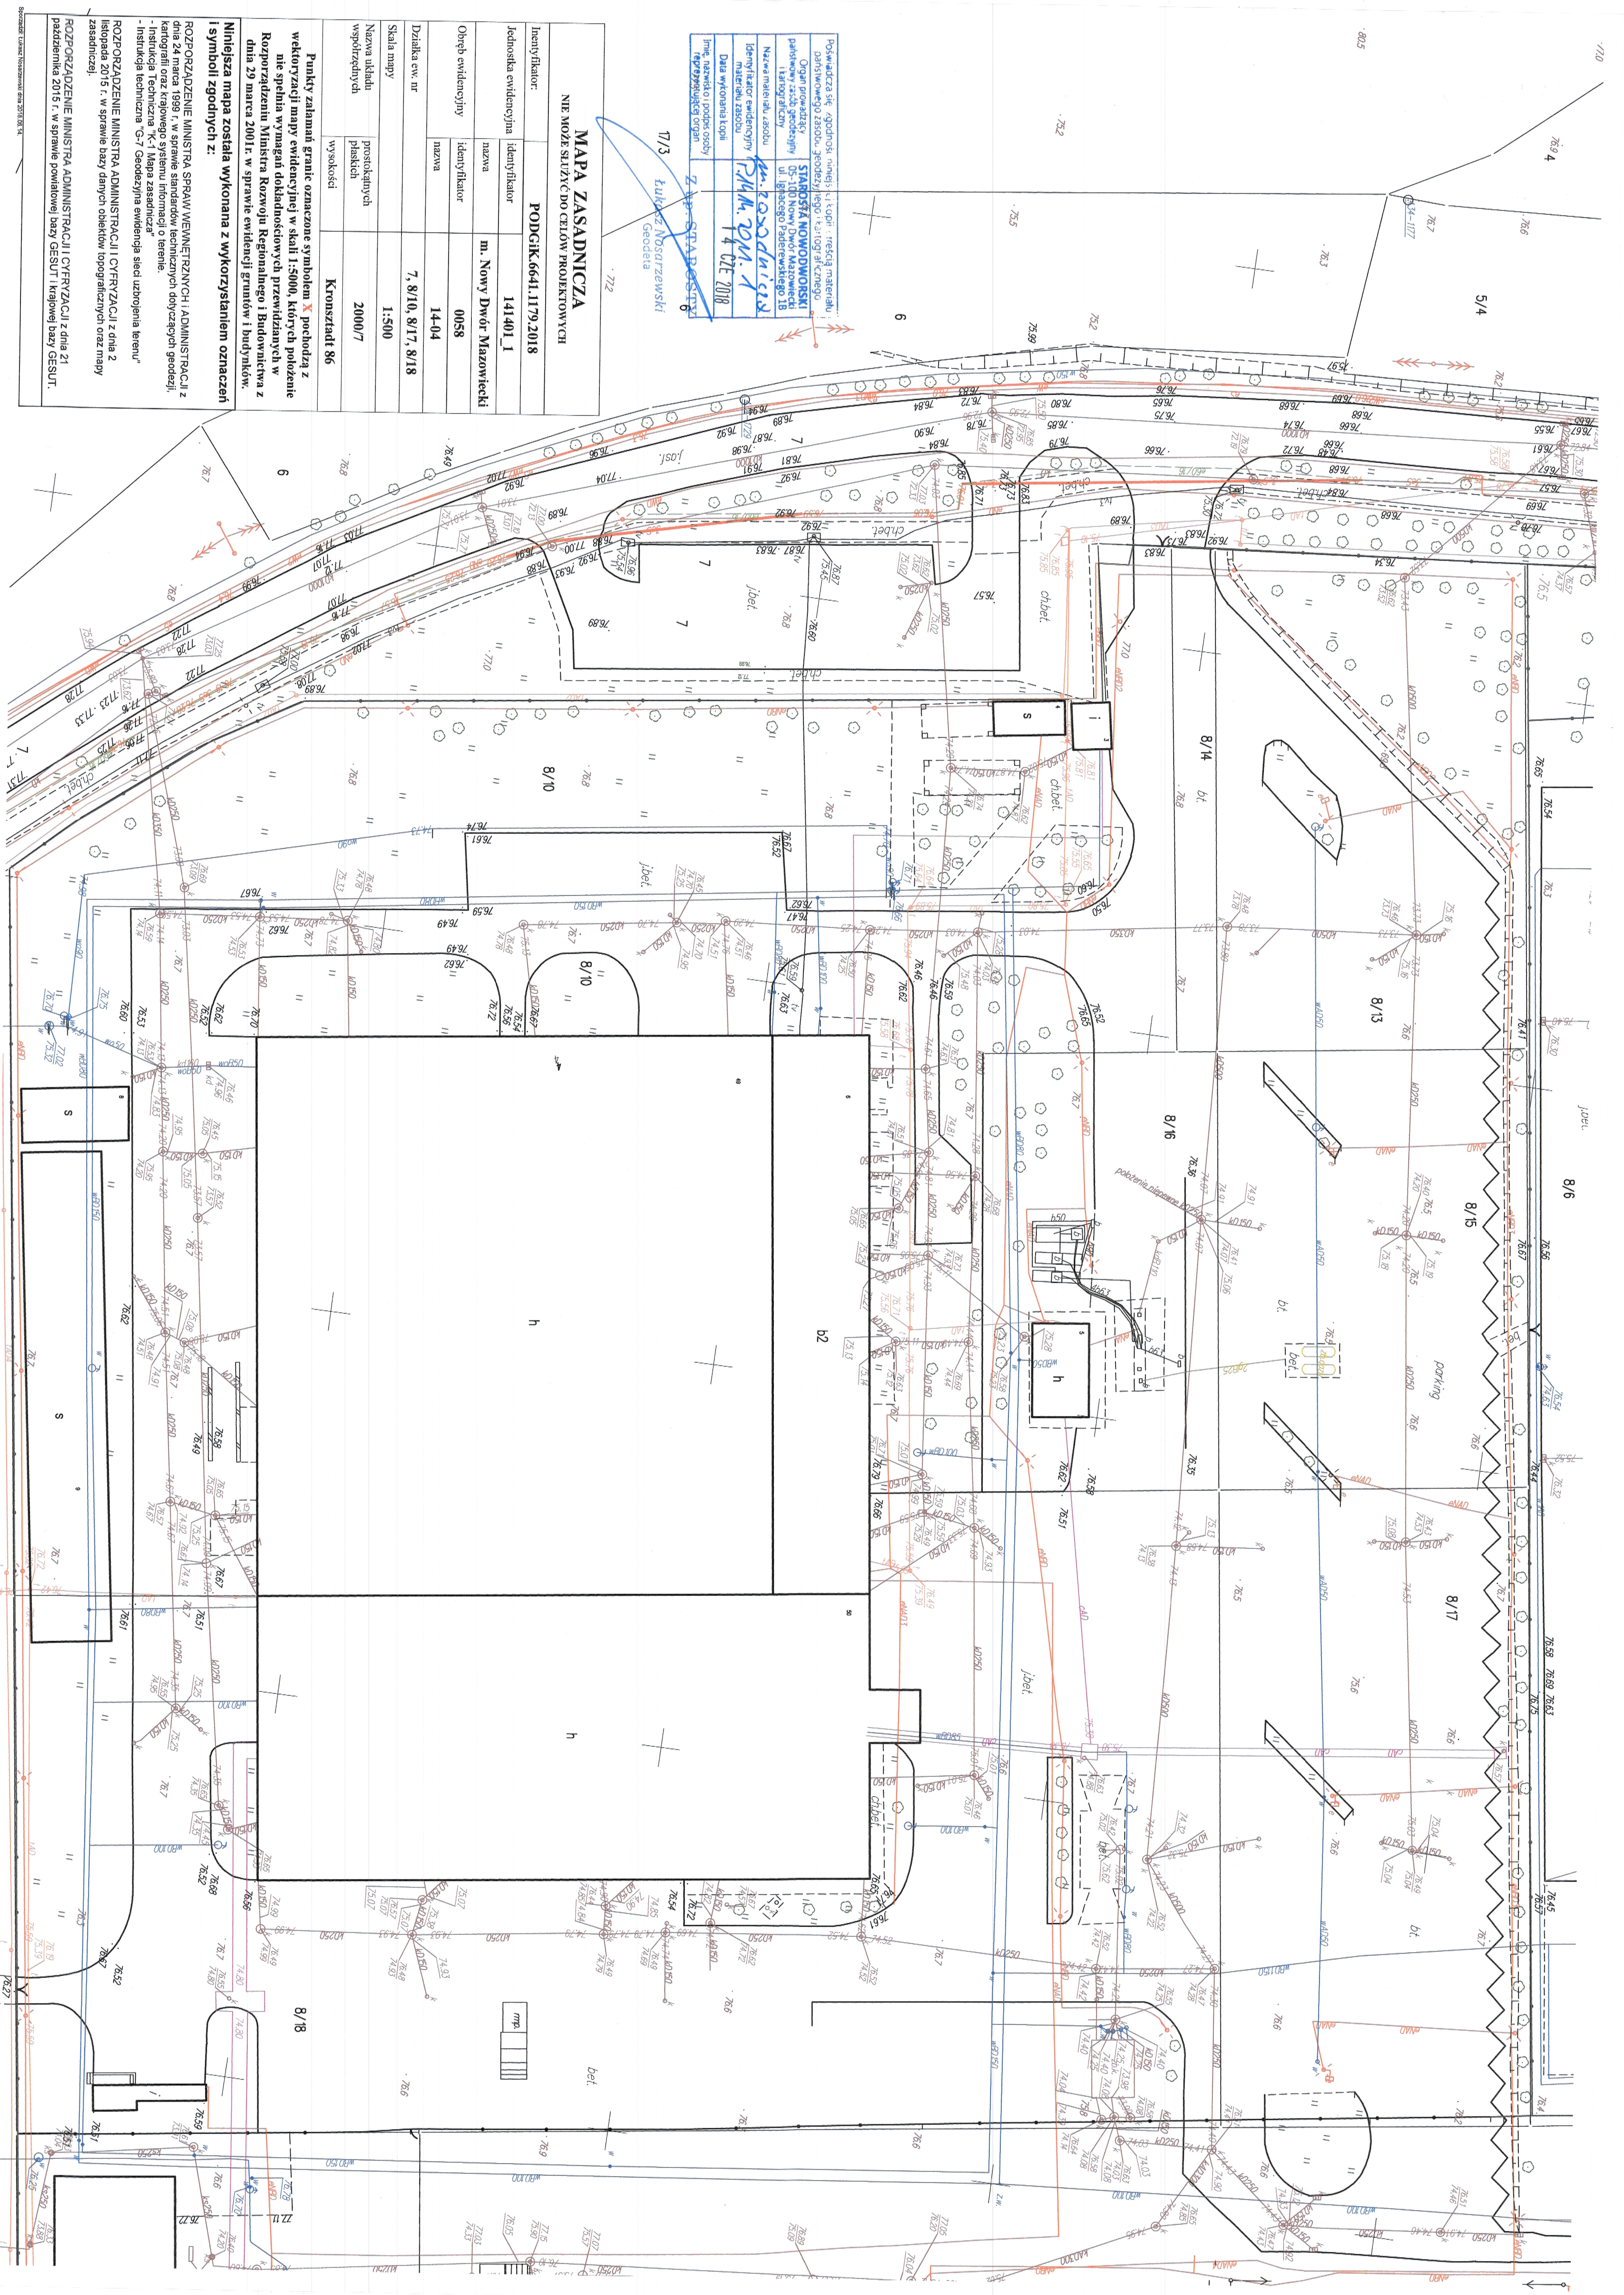

MAPA ZASADNICZA

NIE MOŻE SŁUżyć DO CELÓW PROJEKTOWYCH

Inentyfiktor:		PODGIK.6641.1179.2018	
Jednostka ewidencyjna	identyfikator	141401_1	
Opis ewidencyjny	nazwa	m. Nowy Dwór Mazowiecki	
	identyfikator	0058	
Działka ew. nr	nazwa	14-04	
		7, 8/10, 8/17, 8/18	
Skala mapy		1:500	
Nazwa układu współrzędnych	poziokich płaskich	2000/7	
	wysokości	Kronsztadt 86	

Niniejsza mapa została wykonana z wykorzystaniem oznaczeń symboli zgodzi z:

ROZPORZĄDZENIE MINISTRA SPRAW WEWNĘTRZNYCH I ADMINISTRACJI z dnia 24 marca 1999 r. w sprawie standardów technicznych dotyczących geodezji, kartografii oraz krajowego systemu informacji o terenie.
Instytut techniczny „G-1” Geodezji i ewidencji siedlisk zlokalizowany w Warszawie, ul. Żwirki i Wigury 13, 00-648 Warszawa

ROZPORZĄDZENIE MINISTRA ADMINISTRACJI I CYFRYZACJI z dnia 21 października 2015 r. w sprawie powiatowej bazy GESUT i krajowej bazy GESUT.